



ที่ มท 0803/ว 2413

ถึง สำนักงานท้องถิ่นจังหวัดทุกจังหวัด

ตามหนังสือกรมส่งเสริมการปกครองท้องถิ่น ที่ มท 0803/ว 1107 ลงวันที่ 18 มิถุนายน 2550 ที่ มท 0803/ว 1464 ลงวันที่ 3 สิงหาคม 2550 และ ที่ มท 0803/ว 1863 ลงวันที่ 19 กันยายน 2550 ได้แจ้งประกาศกรมบัญชีกลางขึ้นทะเบียน บริษัท สเปซไวร์ จำกัด เป็นสถานที่ในการเสนอราคา มาเพื่อทราบและถือปฏิบัติ นั้น

พร้อมนี้ขอส่งสำเนาหนังสือกรมบัญชีกลาง ด่วนที่สุด ที่ กค 0408.3/ว 386 ลงวันที่ 9 พฤศจิกายน 2550 เรื่อง การขึ้นทะเบียนสถานที่ในการเสนอราคา ตามรายละเอียดที่แนบมาพร้อมนี้

จึงเรียนมาเพื่อทราบ และแจ้งข้าราชการในสังกัดเพื่อทราบและถือปฏิบัติต่อไป

กรมส่งเสริมการปกครองท้องถิ่น



กองคลัง

ฝ่ายบัญชีและระเบียบการคลัง

โทร 0-2243-2225

มท 51288 ต่อ 1124

ก.ก.ค.

ที่ กค 0408.3/ว 386



|                  |
|------------------|
| กองคลัง          |
| เลขที่ 8975      |
| วัน 15 พ.ย. 2550 |
| เวลา             |

กรมบัญชีกลาง

ถนนพระราม 6 กทม. 10400

9 พฤศจิกายน 2550

เรื่อง การขึ้นทะเบียนสถานที่ในการเสนอราคา  
เรียน อธิบดีกรมส่งเสริมการปกครองท้องถิ่น

- อ้างถึง 1. ประกาศกรมบัญชีกลาง ที่ สมพ./ป.058/2550 ลงวันที่ 25 พฤษภาคม 2550  
2. ประกาศกรมบัญชีกลาง ที่ สมพ./ป.063/2550 ลงวันที่ 17 กรกฎาคม 2550  
3. ประกาศกรมบัญชีกลาง ที่ สมพ./ป.066/2550 ลงวันที่ 31 สิงหาคม 2550

สิ่งที่ส่งมาด้วย สำเนาประกาศกรมบัญชีกลาง ที่ สมพ./ป.071/2550 ลงวันที่ 9 พฤศจิกายน 2550

เรื่อง การขึ้นทะเบียนเป็นสถานที่ในการเสนอราคา

ตามประกาศที่อ้างถึง กรมบัญชีกลางได้ขึ้นทะเบียนสถานที่ของ บริษัท สเปซไวร์ จำกัด เป็นสถานที่ในการเสนอราคา เพื่อให้ส่วนราชการ รัฐวิสาหกิจ และหน่วยงานอื่นของรัฐ คัดเลือกเป็นสถานที่ในการเสนอราคา ตามระเบียบสำนักนายกรัฐมนตรี ว่าด้วยการพัสดุด้วยวิธีการทางอิเล็กทรอนิกส์ พ.ศ. 2549 ความละเอียดปรากฏแล้ว นั้น

เนื่องจาก บริษัท สเปซไวร์ จำกัด ขอให้กรมบัญชีกลางขึ้นทะเบียนสถานที่ของ บริษัทฯ เป็นสถานที่ในการเสนอราคา เพิ่มเติม รายละเอียดปรากฏตามสิ่งที่ส่งมาด้วย

จึงเรียนมาเพื่อโปรดทราบและโปรดแจ้งให้หน่วยงานในสังกัดทราบและถือปฏิบัติต่อไป

ขอแสดงความนับถือ

(นายปิยะพันธุ์ เวียงมานะ)

อธิบดีกรมบัญชีกลาง

สำนักพัฒนามาตรฐานระบบพัสดุภาครัฐ

กลุ่มพัฒนาระบบการจัดซื้อจัดจ้างภาครัฐ

โทร 0 26184824 โทรสาร 0 2271 1049

กรมบัญชีกลาง

๒๕๕๐/๑๕



ประกาศกรมบัญชีกลาง

ที่ สมพ./ป. ๐๖๑ /2550

เรื่อง การขึ้นทะเบียนเป็นสถานที่ในการเสนอราคา

ตามระเบียบสำนักนายกรัฐมนตรี ว่าด้วยการพัสดุด้วยวิธีการทางอิเล็กทรอนิกส์ พ.ศ. 2549 ความในข้อ 7 (5) กำหนดให้คณะกรรมการว่าด้วยการพัสดุด้วยวิธีการทางอิเล็กทรอนิกส์ (กพ.อ.) มีอำนาจหน้าที่กำหนดหลักเกณฑ์และรายละเอียดการปฏิบัติในกระบวนการเสนอราคาด้วยวิธีการทางอิเล็กทรอนิกส์ และคณะกรรมการว่าด้วยการพัสดุด้วยวิธีการทางอิเล็กทรอนิกส์ได้มีมติในการประชุมครั้งที่ 1/2549 วันที่ 1 กุมภาพันธ์ 2549 เห็นสมควรกำหนดหลักเกณฑ์การพิจารณากำหนดสถานที่ในการเสนอราคาของผู้ให้บริการตลาดกลางอิเล็กทรอนิกส์ และมอบหมายให้กรมบัญชีกลางดำเนินการตรวจสอบสถานที่ในการเสนอราคาเพื่อขึ้นทะเบียนเป็นสถานที่ในการเสนอราคา ซึ่งกรมบัญชีกลางได้ขึ้นทะเบียนสถานที่ของบริษัท สเปซไวร์ จำกัด เป็นสถานที่ในการเสนอราคา ตามประกาศกรมบัญชีกลาง ที่ สมพ.ป.058/2550 ลงวันที่ 25 พฤษภาคม 2550 ประกาศกรมบัญชีกลาง ที่ สมพ.ป.063/2550 ลงวันที่ 17 กรกฎาคม 2550 และ ประกาศกรมบัญชีกลาง ที่ สมพ.ป.066/2550 ลงวันที่ 31 สิงหาคม 2550 นั้น

บัดนี้ กรมบัญชีกลางได้ทำการตรวจสอบสถานที่ของ บริษัท สเปซไวร์ จำกัด แล้วปรากฏว่าเป็นไปตามหลักเกณฑ์ที่ กพ.อ. กำหนด รายละเอียดปรากฏตามรายละเอียดของสถานที่ที่ได้รับการขึ้นทะเบียนให้เป็นสถานที่ในการเสนอราคาที่แนบ จึงขึ้นทะเบียนสถานที่ของบริษัท สเปซไวร์ จำกัด เป็นสถานที่ในการเสนอราคา เพิ่มเติม ตามระเบียบสำนักนายกรัฐมนตรี ว่าด้วยการพัสดุด้วยวิธีการทางอิเล็กทรอนิกส์ พ.ศ. 2549

ประกาศ ณ วันที่ ๑ พฤศจิกายน พ.ศ. 2550

(นายปิยพันธุ์ นิยมานเหมินท์)


อธิบดีกรมบัญชีกลาง


รายละเอียดของสถานที่ที่ได้รับการขึ้นทะเบียนให้เป็นสถานที่ในการเสนอราคา  
ตามระเบียบสำนักนายกรัฐมนตรี ว่าด้วยการพัสดุด้วยวิธีการทางอิเล็กทรอนิกส์ พ.ศ. 2549  
แนบท้ายประกาศกรมบัญชีกลาง ที่ สมพ./ป. ๐๙1 /2550 ลงวันที่ ๙ พฤศจิกายน 2550

| ชื่อเจ้าของสถานที่    | สถานที่ตั้ง   | จังหวัด  | จำนวนห้อง<br>เสนอราคา | จำนวนห้อง<br>คณะกรรมการฯ | หมายเหตุ                                                         |
|-----------------------|---|----------|-----------------------|--------------------------|------------------------------------------------------------------|
| บริษัท สเปซไวร์ จำกัด | อาคารเลขที่ 48/25<br>ซอยรุ่งเรือง<br>ถ.รัชดาภิเษก<br>แขวงสามเสนนอก<br>เขตห้วยขวาง<br>กรุงเทพฯ<br>ชั้น 1<br>ชั้น 6 | กรุงเทพฯ | 2<br>2                | -<br>-                   | รายละเอียด<br>ของสถานที่ตั้ง<br>ตามแผนที่<br>และแผนผัง<br>ที่แนบ |

หมายเหตุ กรมบัญชีกลางได้ขึ้นทะเบียนสถานที่ของ บริษัท สเปซไวร์ จำกัด เป็นสถานที่ในการเสนอราคา  
ตามประกาศกรมบัญชีกลาง ที่ สมพ./ป.058/2550 ลงวันที่ 25 พฤษภาคม 2550 ประกาศกรมบัญชีกลาง  
ที่ สมพ./ป.063/2550 ลงวันที่ 17 กรกฎาคม 2550 และ ประกาศกรมบัญชีกลาง ที่ สมพ./ป.066/2550 ลงวันที่  
31 สิงหาคม 2550 เมื่อรวมกับครั้งนี้ บริษัทฯ จะมีสถานที่ในการเสนอราคาดังนี้

- ชั้น 1 เป็นห้องเสนอราคา จำนวน 2 ห้อง
- ชั้น 2 เป็นห้องคณะกรรมการฯ จำนวน 1 ห้อง
- ชั้น 3 เป็นห้องเสนอราคาจำนวน 7 ห้อง และห้องคณะกรรมการฯ จำนวน 1 ห้อง
- ชั้น 4 เป็นห้องเสนอราคาจำนวน 12 ห้อง และห้องคณะกรรมการฯ จำนวน 1 ห้อง
- ชั้น 5 เป็นห้องเสนอราคาจำนวน 7 ห้อง และห้องคณะกรรมการฯ จำนวน 1 ห้อง
- ชั้น 6 เป็นห้องเสนอราคา จำนวน 2 ห้อง

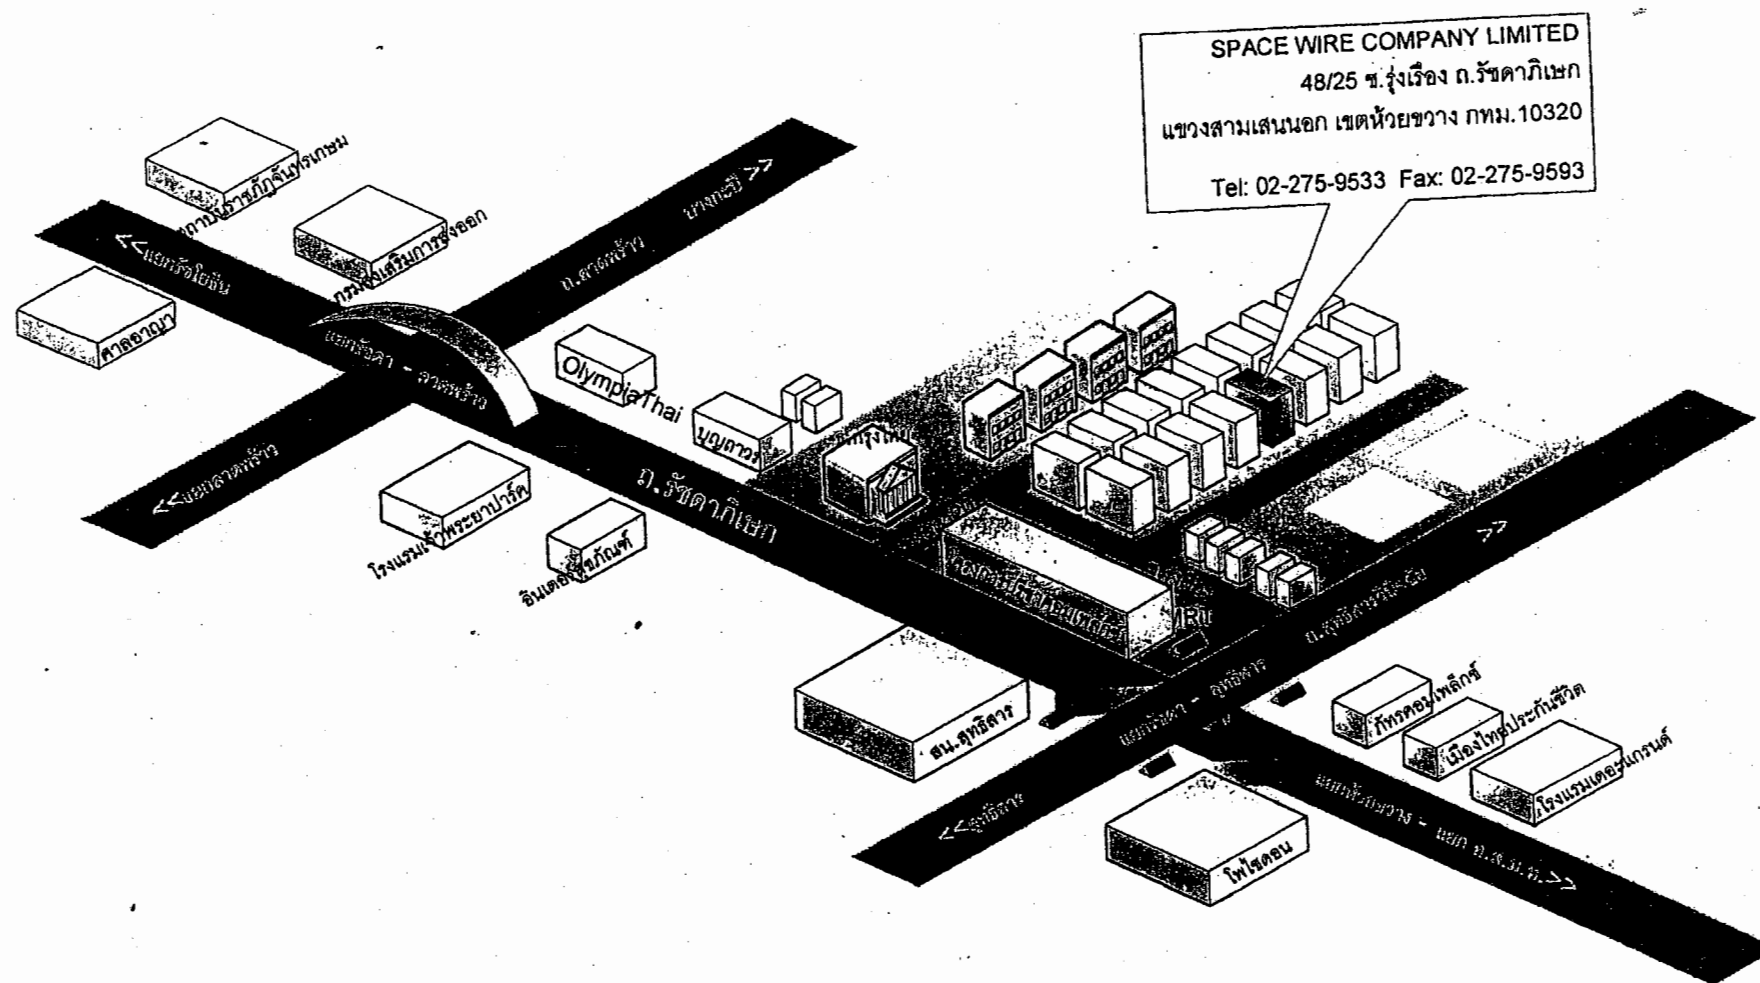


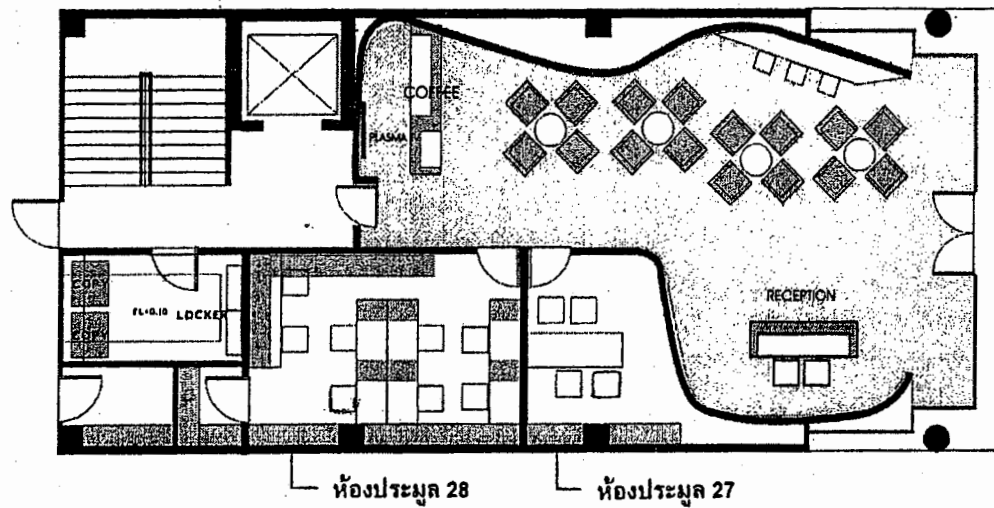

SPACE-WIRE

1ST FLOOR PLAN

SCALE 1:100

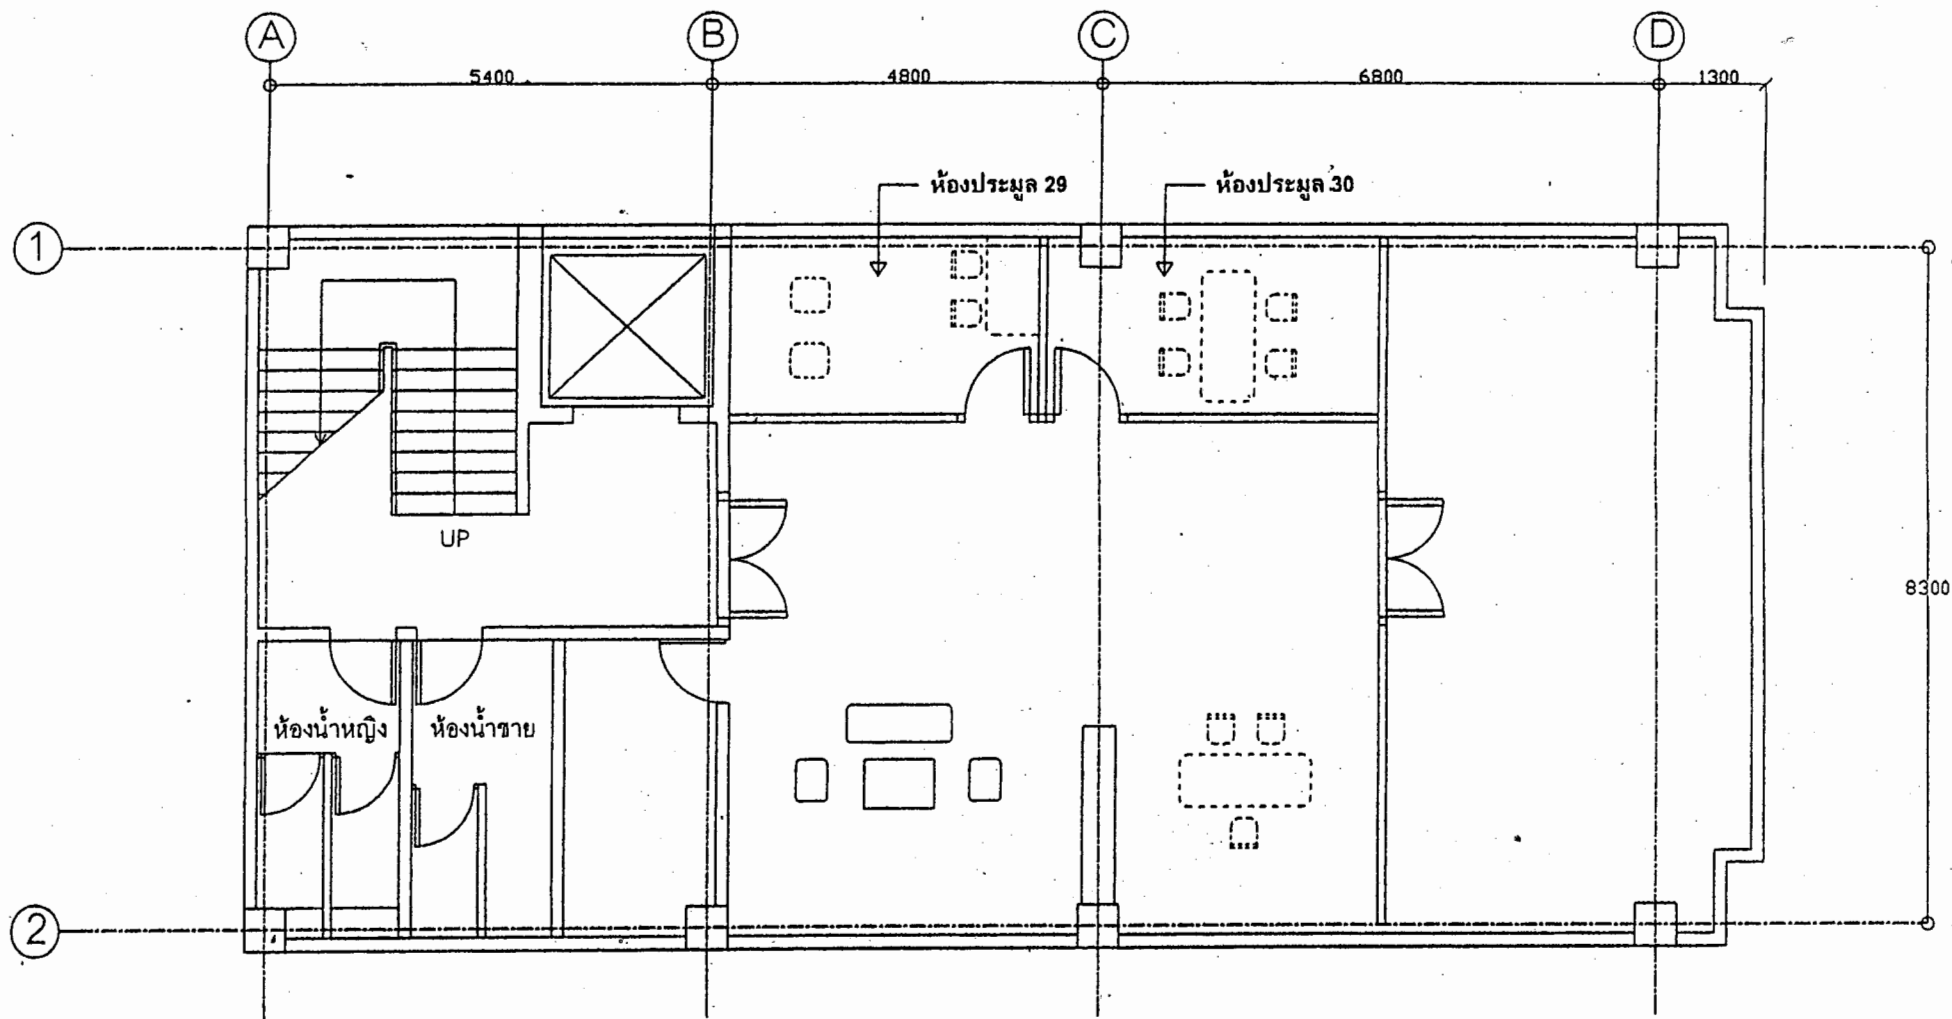

แปลนห้องประชุมชั้น 6