



ที่ มท 0803/ว

681

ถึง สำนักงานท้องถิ่นจังหวัดทุกจังหวัด

ตามหนังสือกรมส่งเสริมการปกครองท้องถิ่น ที่ มท 0803/ว 526 ลงวันที่ 30 มีนาคม 2549 ที่ มท 0803/ว 1490 ลงวันที่ 6 กันยายน 2549 และ ที่ มท 0803/ว 555 ลงวันที่ 28 มีนาคม 2550 ได้แจ้งประกาศกรมบัญชีกลางขึ้นทะเบียน บริษัท ไอ ซี เอ็น ซิสเต็ม จำกัด เป็นสถานที่ในการเสนอราคา มาเพื่อทราบและถือปฏิบัติ นั้น

พร้อมนี้ขอส่งสำเนาหนังสือกรมบัญชีกลาง ด่วนที่สุด ที่ กค 0408.3/ว 122 ลงวันที่ 5 เมษายน 2550 เรื่อง การขึ้นทะเบียนสถานที่ในการเสนอราคา ตามรายละเอียดที่แนบมาพร้อมนี้

จึงเรียนมาเพื่อทราบ และขอได้แจ้งข้าราชการในสังกัดเพื่อทราบและถือปฏิบัติต่อไป



กองคลัง

ฝ่ายบัญชีและระเบียบการคลัง

โทร 0-2243-2225

มท 51288 ต่อ 1124

ด่วนที่สุด

ที่ กค 0408.3/ว 192



เลขรับ.....	16676
วันที่.....	11 เม.ย. 2550
เวลา.....	

กรมบัญชีกลาง

ถนนพระราม 6 กทม. 10400

5 เมษายน 2550

กองคลัง
2466
12 เม.ย. 2550

เรื่อง การขึ้นทะเบียนสถานที่ในการเสนอราคา

เรียน อธิบดีกรมส่งเสริมการปกครองท้องถิ่น

อ้างถึง 1. ประกาศกรมบัญชีกลาง ที่ สมพ./ป.008/2549 ลงวันที่ 20 มีนาคม 2549

2. ประกาศกรมบัญชีกลาง ที่ สมพ./ป.015/2549 ลงวันที่ 24 เมษายน 2549

3. ประกาศกรมบัญชีกลาง ที่ สมพ./ป.029/2549 ลงวันที่ 2 สิงหาคม 2549

4. ประกาศกรมบัญชีกลาง ที่ สมพ./ป.043/2550 ลงวันที่ 9 มีนาคม 2550

สิ่งที่ส่งมาด้วย ประกาศกรมบัญชีกลาง ที่ สมพ./ป.050/2550 ลงวันที่ 5 เมษายน 2550

เรื่อง การขึ้นทะเบียนเป็นสถานที่ในการเสนอราคา

ด้วยกรมบัญชีกลางได้ขึ้นทะเบียนสถานที่ของ บริษัท ไอ ซี เอ็น ซิสเต็ม จำกัด เป็นสถานที่ในการเสนอราคา เพื่อให้ส่วนราชการ รัฐวิสาหกิจ และหน่วยงานอื่นของรัฐ คัดเลือกเป็นสถานที่ในการเสนอราคา ตามระเบียบสำนักนายกรัฐมนตรี ว่าด้วยการพัสดุด้วยวิธีการทางอิเล็กทรอนิกส์ พ.ศ. 2549 รายละเอียดปรากฏตามประกาศกรมบัญชีกลางที่ส่งมาด้วย

จึงเรียนมาเพื่อโปรดทราบและโปรดแจ้งให้หน่วยงานในสังกัดทราบและถือปฏิบัติต่อไป

ขอแสดงความนับถือ

(นายรังสรรค์ ศรีวรศาสตร์)

รองอธิบดี รักษาราชการแทน

อธิบดีกรมบัญชีกลาง

สำนักพัฒนามาตรฐานระบบพัสดุภาครัฐ

กลุ่มพัฒนาระบบการจัดซื้อจัดจ้างภาครัฐ

โทร 0 2618 4824 โทรสาร 0 2271 1049

opm@cgd.go.th



ประกาศกรมบัญชีกลาง

ที่ สมพ.บป. ๐5๐ /2550

เรื่อง การขึ้นทะเบียนเป็นสถานที่ในการเสนอราคา

ตามระเบียบสำนักนายกรัฐมนตรีว่าด้วยการพัสดุด้วยวิธีการทางอิเล็กทรอนิกส์ พ.ศ.2549 ความในข้อ 7 (5) กำหนดให้คณะกรรมการว่าด้วยการพัสดุด้วยวิธีการทางอิเล็กทรอนิกส์ (กพพ.อ.) มีอำนาจหน้าที่กำหนดหลักเกณฑ์และรายละเอียดการปฏิบัติในกระบวนการเสนอราคาด้วยวิธีการทางอิเล็กทรอนิกส์ และคณะกรรมการว่าด้วยการพัสดุด้วยวิธีการทางอิเล็กทรอนิกส์ได้มีมติในการประชุมครั้งที่ 1/2549 วันที่ 1 กุมภาพันธ์ 2549 เห็นสมควรกำหนดหลักเกณฑ์การพิจารณากำหนดสถานที่ในการเสนอราคาของผู้ให้บริการตลาดกลางอิเล็กทรอนิกส์ และมอบหมายให้กรมบัญชีกลางดำเนินการตรวจสอบสถานที่ในการเสนอราคาเพื่อขึ้นทะเบียนเป็นสถานที่ในการเสนอราคา ซึ่งกรมบัญชีกลางได้ขึ้นทะเบียนสถานที่ของบริษัท ไอ ซี เอ็น ซิสเต็ม จำกัด เป็นสถานที่ในการเสนอราคา ตามประกาศกรมบัญชีกลาง ที่ สมพ.บป.008/2549 ลงวันที่ 20 มีนาคม 2549 ประกาศกรมบัญชีกลาง ที่ สมพ.บป.015/2549 ลงวันที่ 24 เมษายน 2549 ประกาศกรมบัญชีกลาง ที่ สมพ.บป.029/2549 ลงวันที่ 2 สิงหาคม 2549 และ ประกาศกรมบัญชีกลาง ที่ สมพ.บป.043/2550 ลงวันที่ 9 มีนาคม 2550 นั้น

บัดนี้ กรมบัญชีกลางได้ทำการตรวจสอบสถานที่ของ บริษัท ไอ ซี เอ็น ซิสเต็ม จำกัด รายละเอียดปรากฏตามรายละเอียดของสถานที่ที่ได้รับการขึ้นทะเบียนให้เป็นสถานที่ในการเสนอราคา ที่แนบแล้วปรากฏว่าเป็นไปตามหลักเกณฑ์ที่ กพพ.อ. กำหนดจึงขึ้นทะเบียนสถานที่ของ บริษัท ไอ ซี เอ็น ซิสเต็ม จำกัด เป็นสถานที่ในการเสนอราคา ตามระเบียบสำนักนายกรัฐมนตรีว่าด้วยการพัสดุด้วยวิธีการทางอิเล็กทรอนิกส์ พ.ศ. 2549 เพิ่มเติม

ประกาศ ณ วันที่ 5 เมษายน พ.ศ. 2550

(นายรังสรรค์ ศรีวรศาสตร์)

รองอธิบดี รักษาราชการแทน


อธิบดีกรมบัญชีกลาง

รายละเอียดของสถานที่ที่ได้รับการขึ้นทะเบียนให้เป็นสถานที่ในการเสนอราคา
ตามระเบียบสำนักนายกรัฐมนตรีว่าด้วยการพัสดุด้วยวิธีการทางอิเล็กทรอนิกส์ พ.ศ. 2549
แนบท้ายประกาศกรมบัญชีกลาง ที่ สมพ./ป. ๐๕๐ /2550 ลงวันที่ 5 เมษายน 2550


ชื่อเจ้าของสถานที่	สถานที่ตั้ง	จังหวัด	จำนวนห้อง เสนอราคา	จำนวนห้อง คณะกรรมการฯ	หมายเหตุ
บริษัท ไอ ซี เอ็น ซิสเต็ม จำกัด	อาคารทีม เลขที่ 151 หมู่ที่ 12 ถ.นวลจันทร์ แขวงคลองกุ่ม เขตบึงกุ่ม ชั้น 7 ชั้น 8	กรุงเทพฯ	3	1	รายละเอียด ของสถานที่ตั้ง ตามแผนที่ และแผนผัง ที่แนบ

หมายเหตุ กรมบัญชีกลางได้ขึ้นทะเบียนสถานที่ของ บริษัท ไอ ซี เอ็น ซิสเต็ม จำกัด เป็นสถานที่ในการเสนอราคา
ตามประกาศกรมบัญชีกลาง ที่ สมพ./ป.008/2549 ลงวันที่ 20 มีนาคม 2549 ประกาศกรมบัญชีกลาง
ที่ สมพ./ป.015/2549 ลงวันที่ 24 เมษายน 2549 ประกาศกรมบัญชีกลาง ที่ สมพ./ป.029/2549
ลงวันที่ 2 สิงหาคม 2549 และประกาศกรมบัญชีกลาง ที่ สมพ./ป.043/2550 ลงวันที่ 9 มีนาคม 2550 แล้ว
เมื่อรวมกับครั้งนี้ บริษัทฯ จะมีสถานที่ในการเสนอราคาดังนี้

- ชั้น G เป็นห้องเสนอราคาจำนวน 15 ห้อง และห้องคณะกรรมการฯ จำนวน 2 ห้อง
- ชั้น 2 เป็นห้องคณะกรรมการฯ จำนวน 4 ห้อง
- ชั้น 7 เป็นห้องเสนอราคา จำนวน 3 ห้อง
- ชั้น 8 เป็นห้องเสนอราคา จำนวน 8 ห้อง และห้องคณะกรรมการฯ จำนวน 2 ห้อง

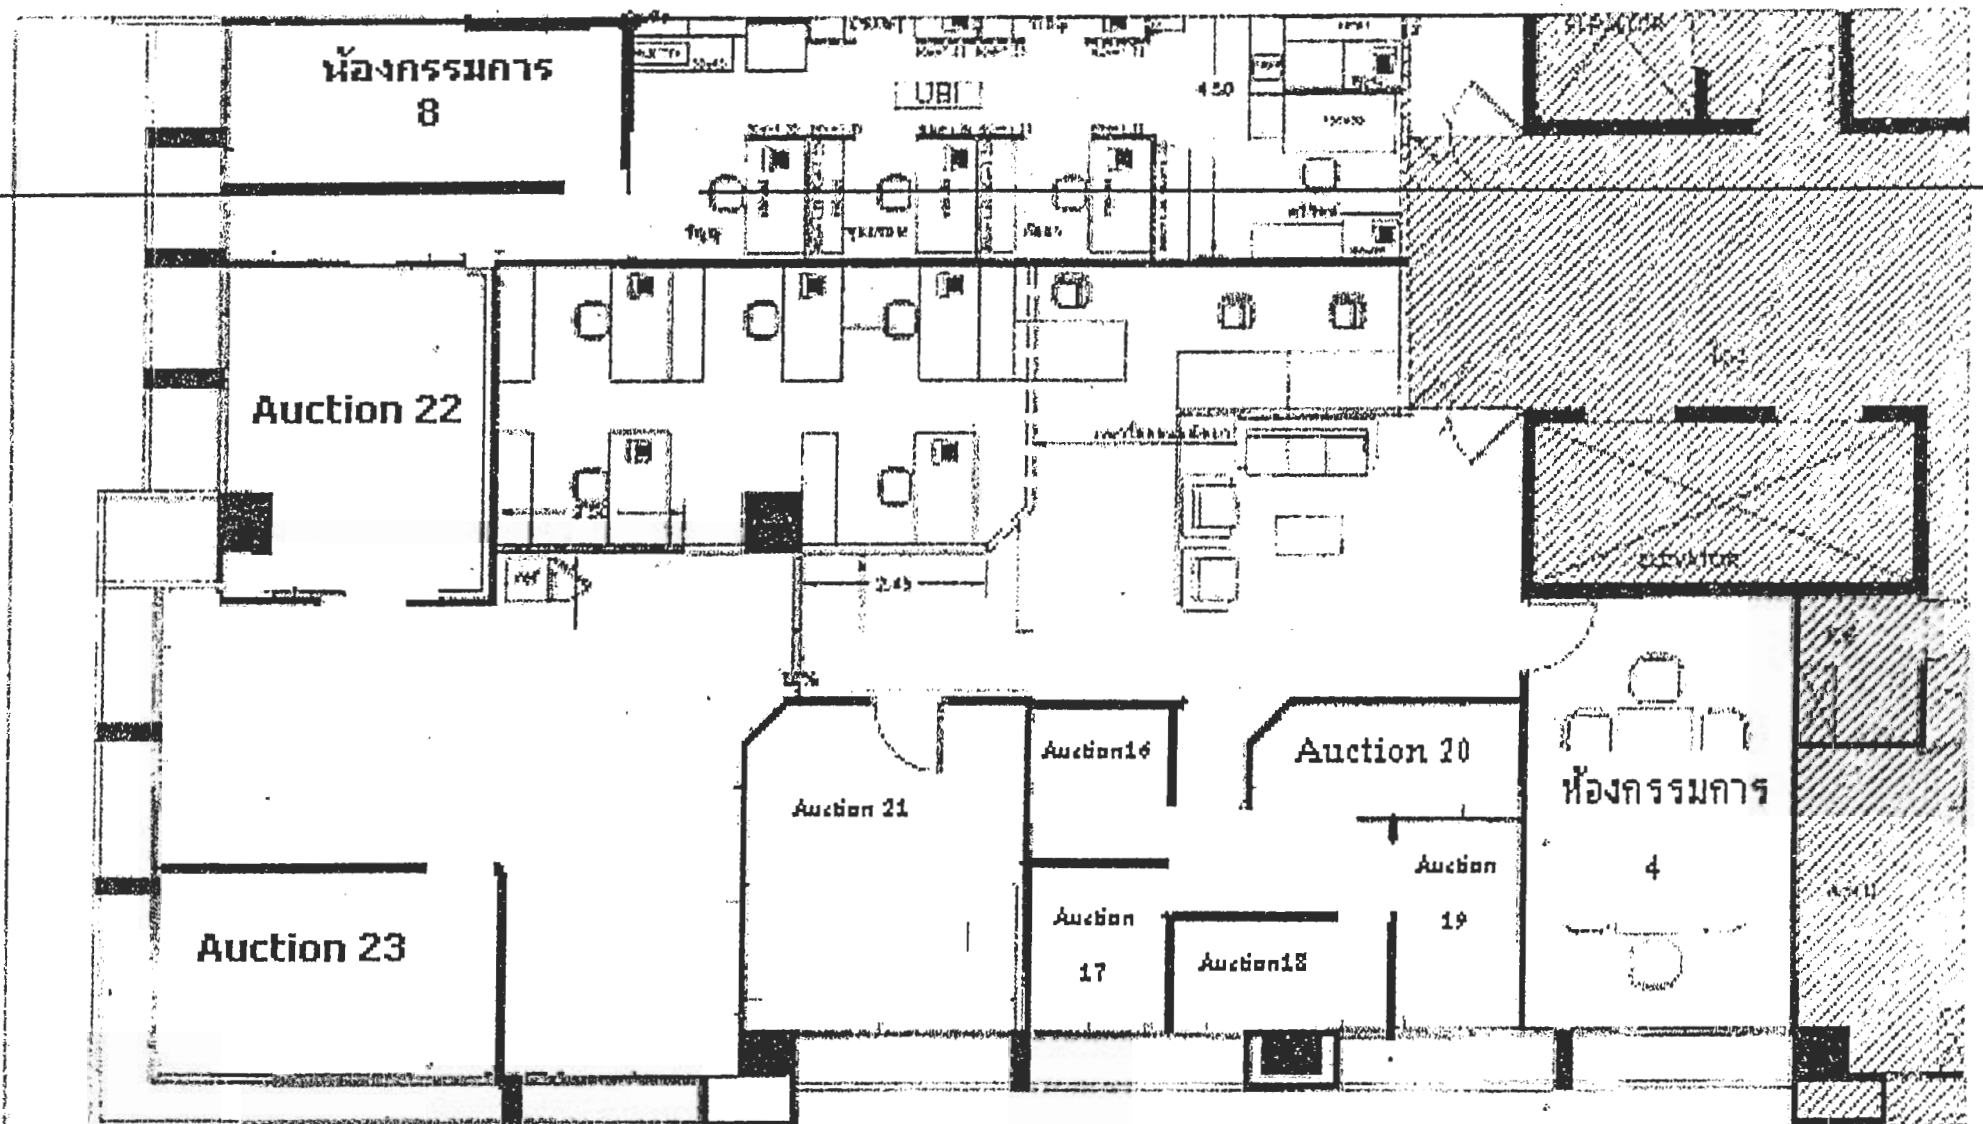

แบบปรับปรุง

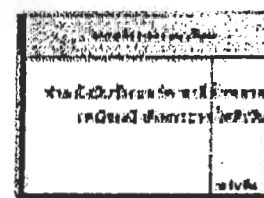

8th Floor FLOOR PLAN
SCALE 1:100
TEAM Consulting
Engineering and Management Co., Ltd.

